


HELHEDSPÅN

1:1500

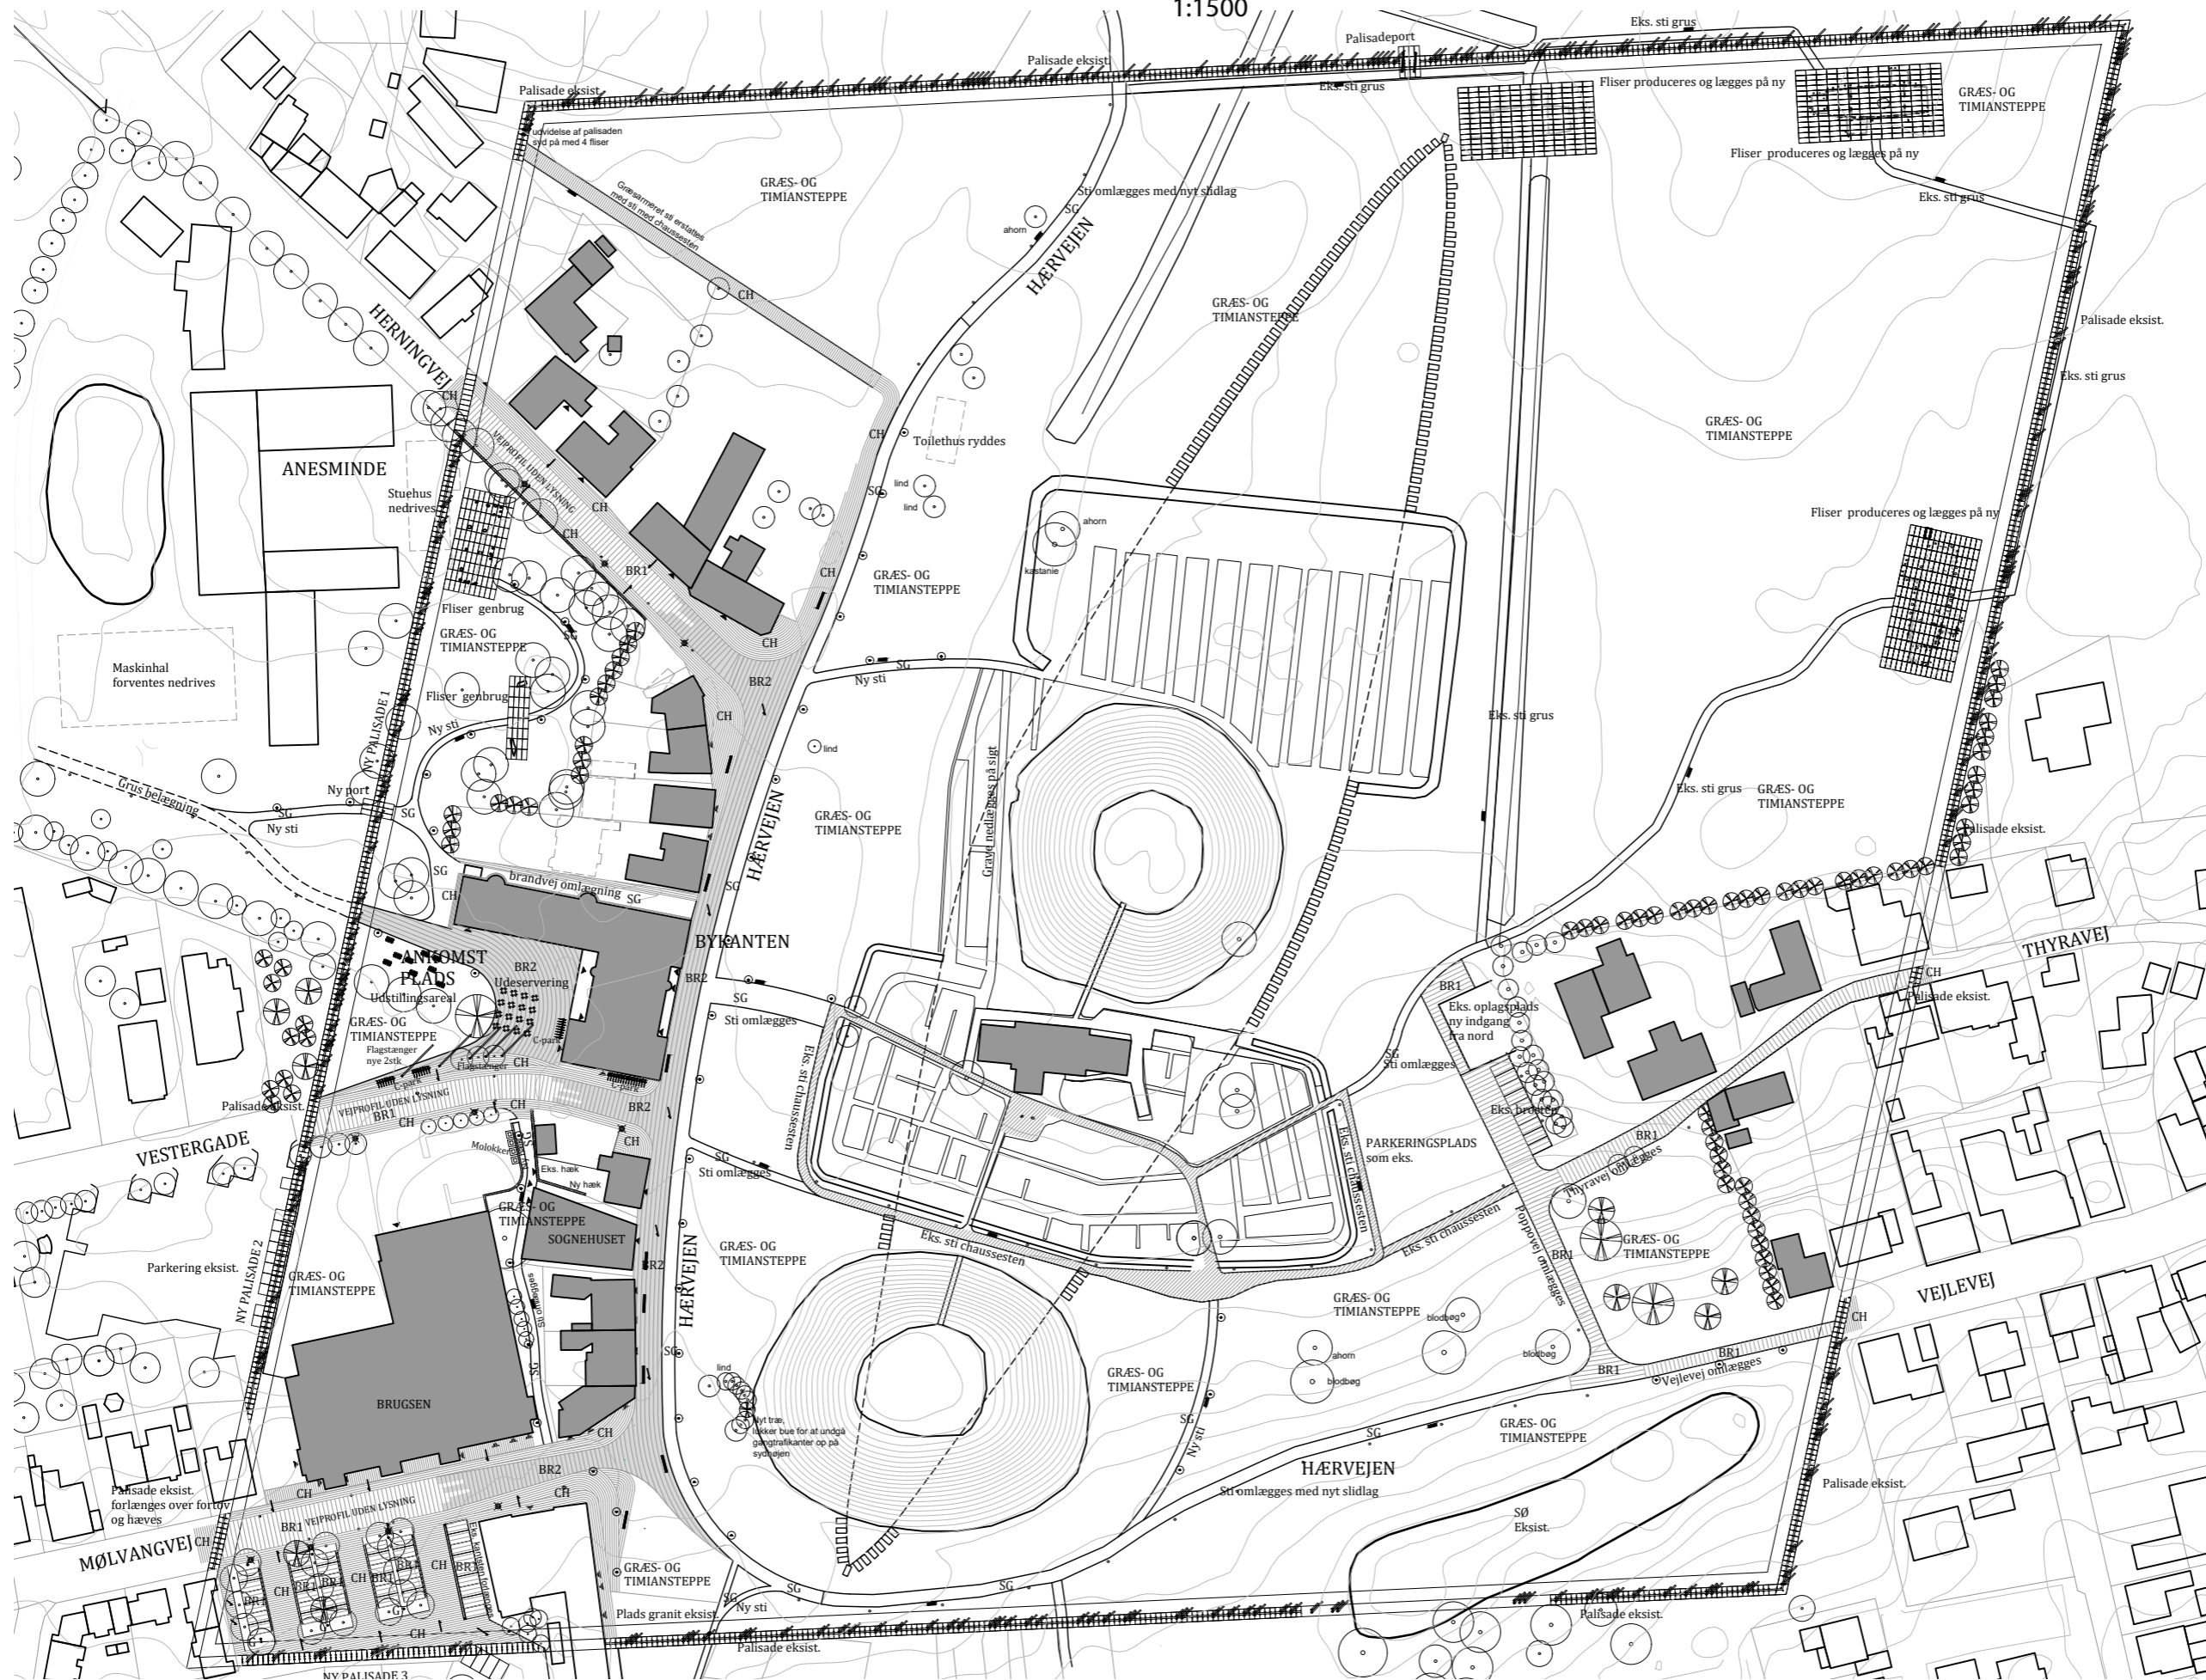

SIGNATURFORKLARING

- Eksist. kote som bevares
 - Ny kote
- ### BEPLANTNING
- Eksist. træ som bevares
 - Nyt træ
- ### BEBYGGELSE
- Eksist. skellinie
 - Eksist. bygning indenfor palisaden
 - Eksist. bygning foreslåes rydet
- ### BEFÆSTELSER
- ▨ Slidte brosten i kørebane
 - ▨ Ankomstveje, genbrug af bund.
 - ▨ Slebne brosten, komfortsten.
 - ▨ Bykanten/Museumsplads, delvis genbrug af bund.
 - ▨ Slebne chaussesten, komfortsten.
 - ▨ Fortovsarealer og tilpasning mod facader, delvis genbrug af bund.
 - SG Nyt slidlag af grus.
 - Delvis genbrug af bund.